



COMUNE DI GIFFONI SEI CASALI

Provincia di Salerno


# PIANO REGOLATORE CIMITERIALE

Art. 54 del D.P.R. 30 settembre 1990, n. 285 e punto n. 10 della relativa  
Circolare esplicativa del Ministero della Sanità 24 giugno 1993, n. 24

ADOZIONE Delibera C.C. n. del  
PARERE A.R.P.A.C. Nota prot. n. del  
PARERE A.S.L. Nota prot. n. del  
APPROVAZIONE Delibera C.C. n. del

**ALLEGATO E.G. 02  
STATO DI FATTO**



MARZO 2018

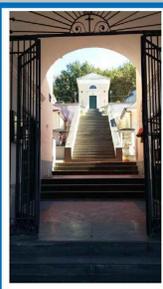

**LUCIANO ALFANO**  
ARCHITETTO  
luciano.alfano@stccali.it  
luciano.alfano@architettoalfano.com  
ORDINE ARCHITETTI P.A.C. DI SALERNO  
N.577  
studio geoplano a cura del dott.  
Gen. Vittorio Lucchese

Planimetria dello stato di fatto del cimitero in  
scala 1:500 con indicazione delle zone  
circostanti e le costruzioni ricomprese nell'area  
di rispetto cimiteriale, le vie di accesso,  
parcheggi interni ed esterni, sepolture distinte  
per tipologia, servizi interni ed esterni e delle  
costruzioni accessorie

- A-1 FOSSA PER INUMAZIONE SINGOLA
- A-2 TUBERAZIONI
  - A - IPOGEO ACCESSIBILE MEDIANTE BOTOLA CON LOCULI LATERALI
  - B - N-2 INVOLUCRI CLS SOVRAPPosti INTERRATI
  - C - COLOMBARIO EPIGEO
  - D - OSSARIO EPIGEO
- A-3 CAPPELLE GENTILIZIE PRIVATE
  - A- LOCULI LATERALI
  - B- IPOGEO CON LOCULI ACCESSO BOTOLA INTERNA
  - C- CELLETTE OSSARIO
- A-4 COLOMBARI
  - A- LOCULI LATERALI
  - B- LOCULI A FORNETTO
  - C- CELLETTE OSSARI
- A-5 CELLETTE OSSARIO
  - VANO INTERRATO ESISTENTE
  - FASCIA RISPETTO CIMITERIALE

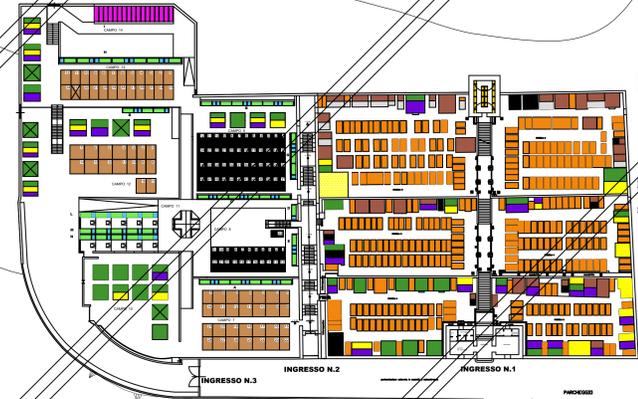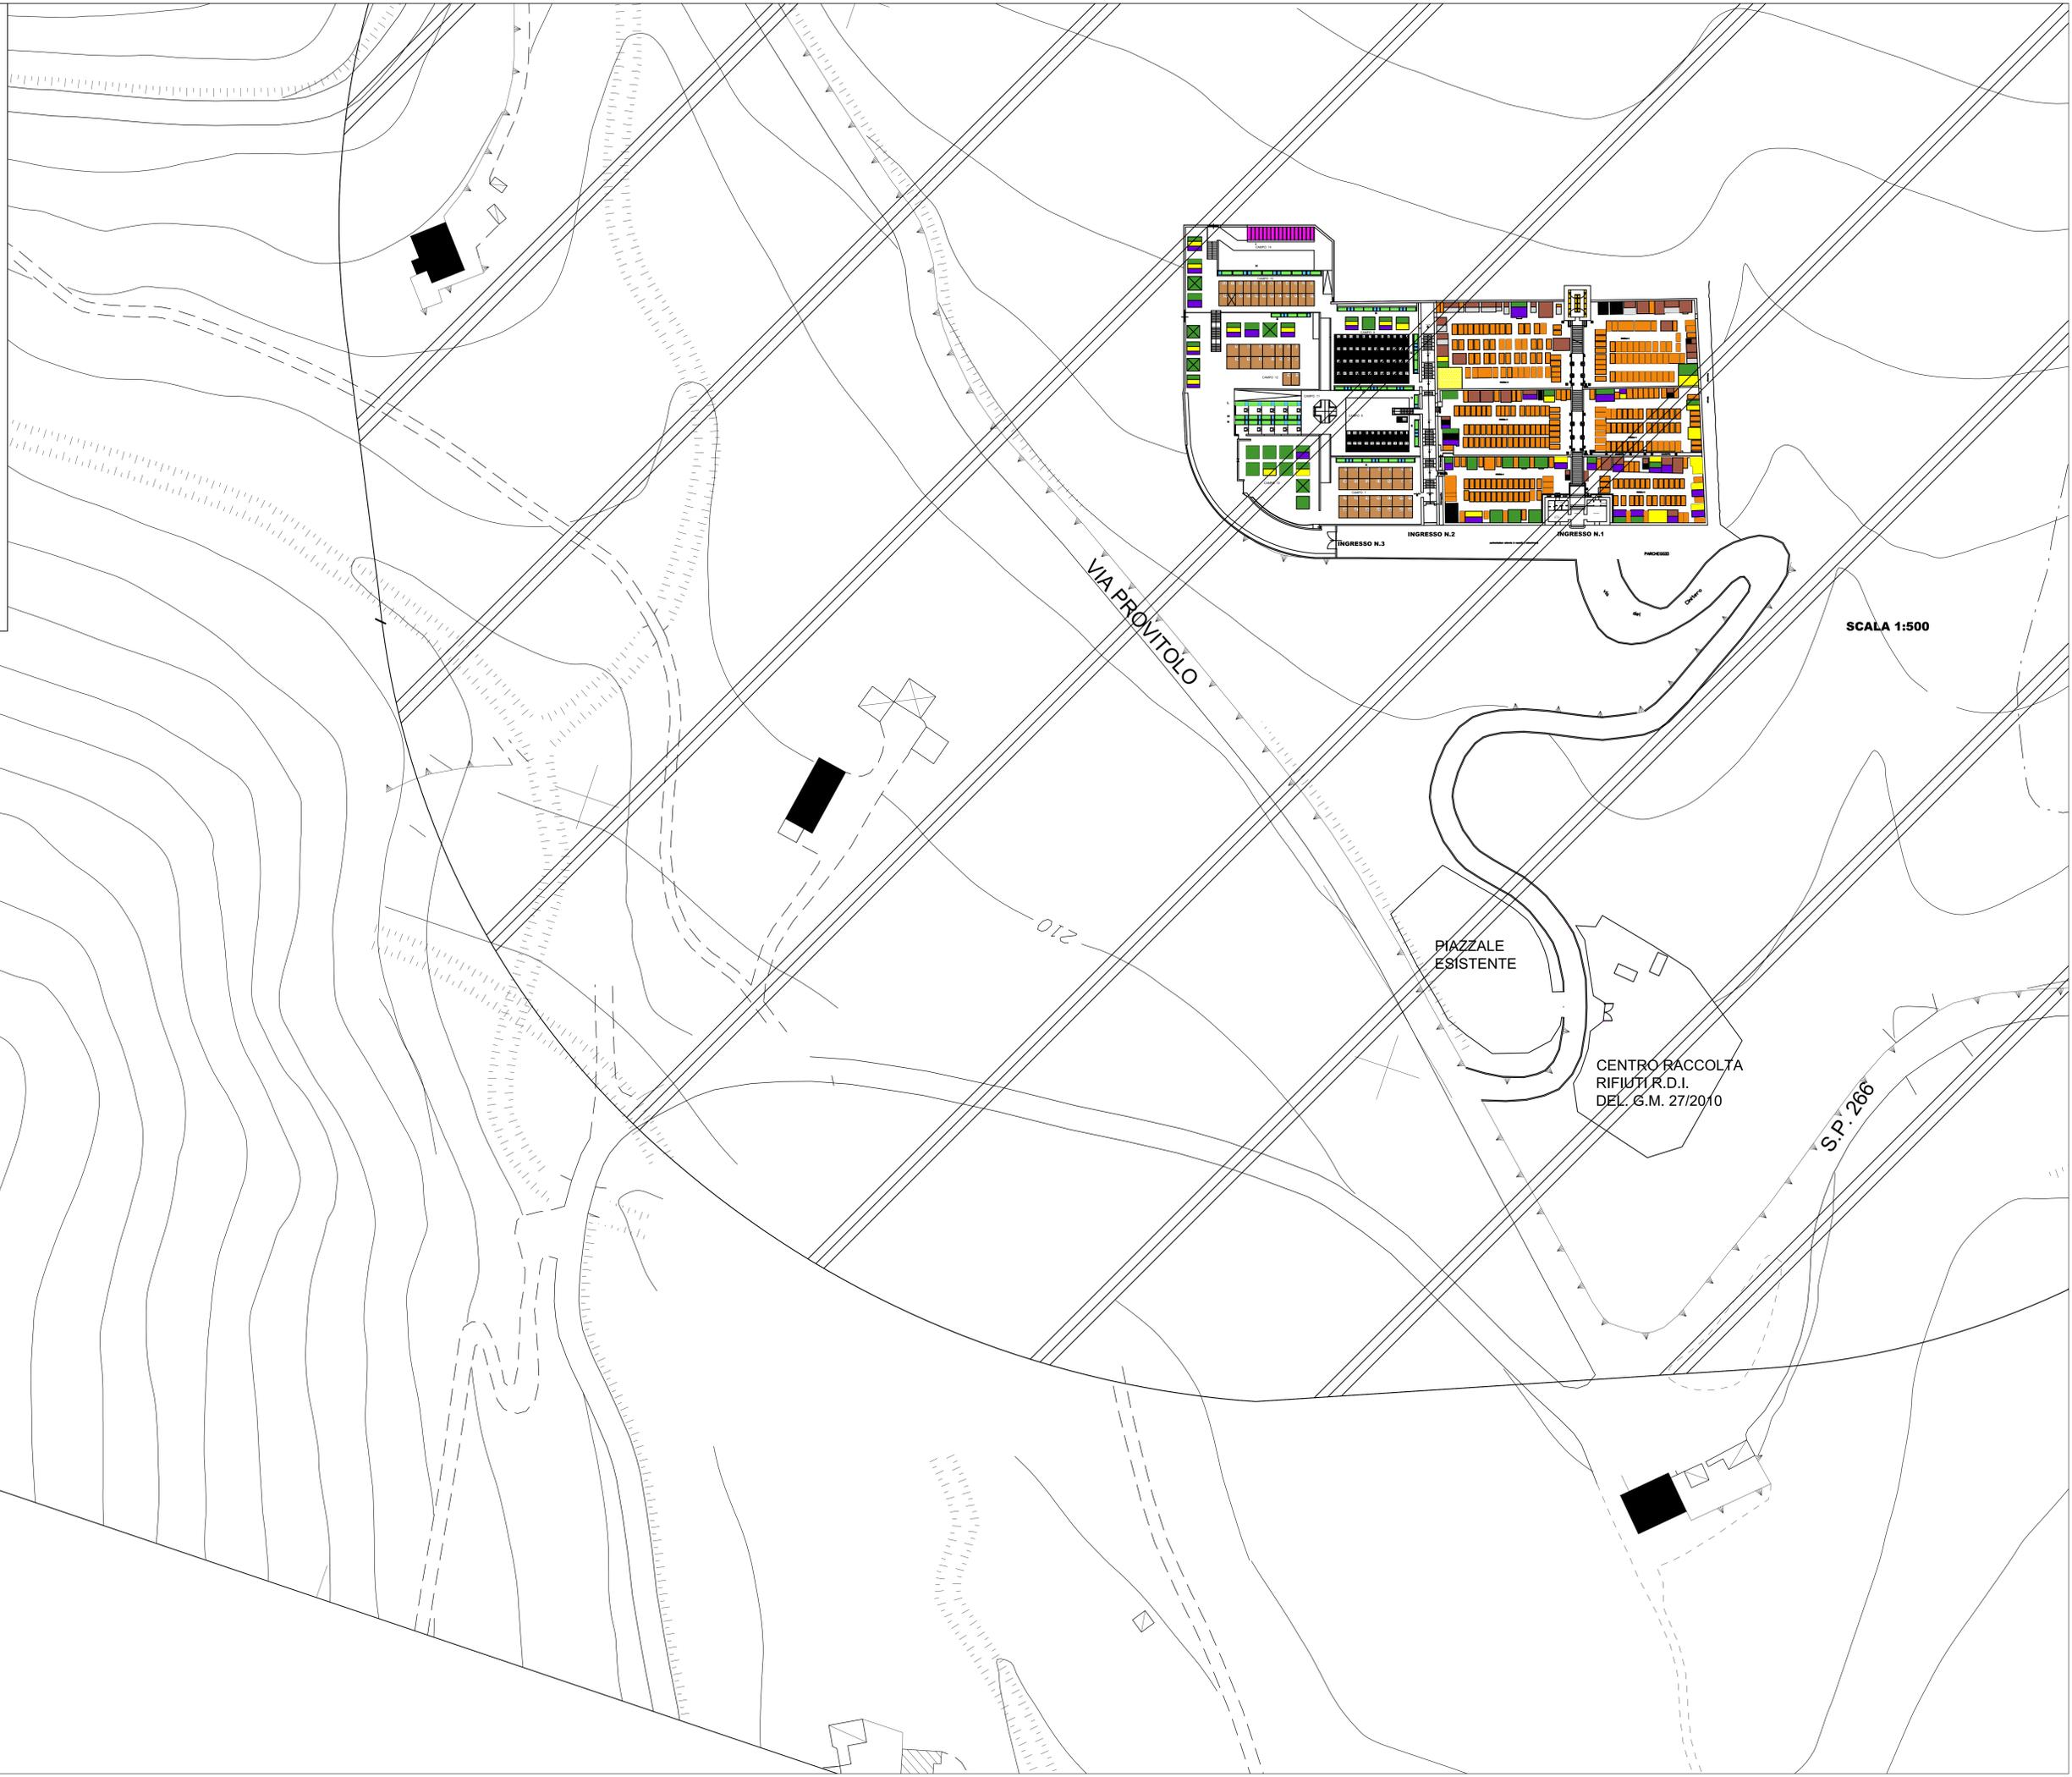

SCALA 1:500

PIAZZALE  
ESISTENTE

CENTRO RACCOLTA  
RIFIUTI R.D.I.  
DEL G.M. 27/2010

S.P. 266

210