



COMUNE DI GIFFONI SEI CASALI

Provincia di Salerno

PIANO REGOLATORE CIMITERIALE

Art. 54 del D.P.R. 10 settembre 1990, n. 285 e punto n. 10 della relativa Circolare esplicativa del Ministero della Sanità 24 giugno 1993, n. 24


ADOZIONE Delibera C.C. n. del
PARERE A.R.P.A.C. Nota prot. n. del
PARERE A.S.L. Nota prot. n. del
APPROVAZIONE Delibera C.C. n. del

ALLEGATO E.G. 03
PROGETTO
SCALA 1:500

MARZO 2018

LUCIANO ALFANO
ARCHITETTO

luciano.alfano@tiscali.it
luciano.alfano@architettilsalernopec.it
ORDINE ARCHITETTI P.P.C. DI SALERNO
N.577
studio geologico a cura del dott.
Geol. Vittorio Lucchese

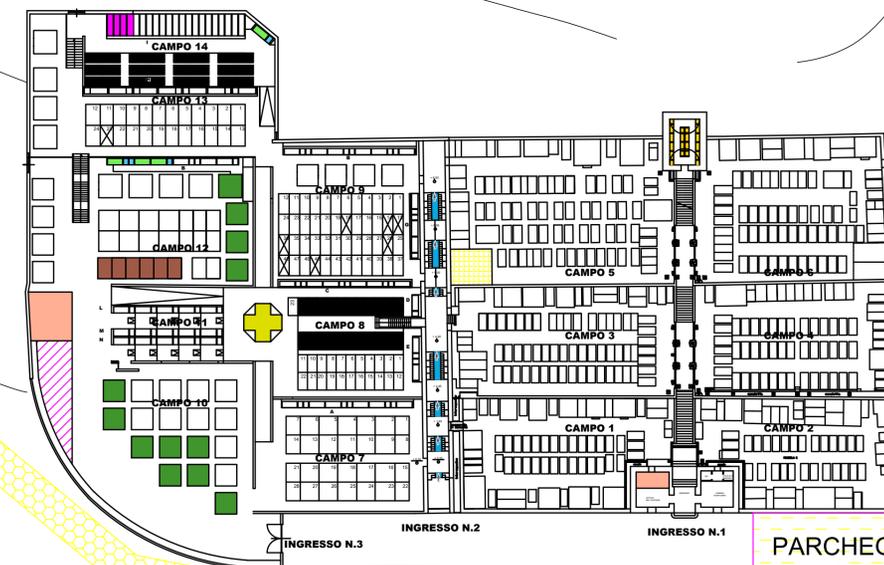

AREA AMPLIAMENTO
CIMITERIALE MQ. 1636

PARCHEGGIO

PARCHEGGIO

CENTRO RACCOLTA
RIFIUTI R.D.I.
DEL. G.M. 27/2010

A-1 FOSSA PER INUMAZIONE SINGOLA	46 FOSSE
A-2 TUMULAZIONI	
A - IPOGEO ACCESSIBILE MEDIANTE BOTOLA CON LOCULI LATERALI	6 UNITA' X N. 18 SEPOLTURE
B - N.2 INVOLUCRI C/S SOVRAPPosti INTERRATI	
C - COLOMBARIO EPIGEO	
D - OSSARIO EPIGEO	
A-3 CAPPELLE GENTILIZIE PRIVATE	
A- LOCULI LATERALI	12 UNITA' PER N. 108 SEPOLTURE
B - IPOGEO CON LOCULI ACCESSIB. BOTOLA INTERNA	
C - CELLETTE OSSARIO	
A-4 COLOMBARI	8 UNITA' X 32 SEPOLTURE
A- LOCULI LATERALI	
B - LOCULI A FORNETTO	
C - CELLETTE OSSARIO	
A-5 CELLETTE OSSARIO	
VANO INTERRATO ESISTENTE	
VIABILITA' DI PROGETTO	
PARCHEGGIO	
W.C. PUBBLICO	
AREA DEPOSITO TEMPORANEO RIFIUTI CIMITERIALI	
AREA AMPLIAMENTO CIMITERIALE	
ELEVATORE SU PIANO INCLINATO	
A-6 CELLETTE CINERARIO COMUNE	